




MODIFICA AI PERCORSI PER L'ESODO IN EMERGENZA AL PIANO 7° DURANTE I LAVORI PER LA COSTRUZIONE DEL NUOVO FILTRO A PROVA DI FUMO - SCALA "A"
 Periodo previsto: dal 25/09/2023 al 06/10/2023

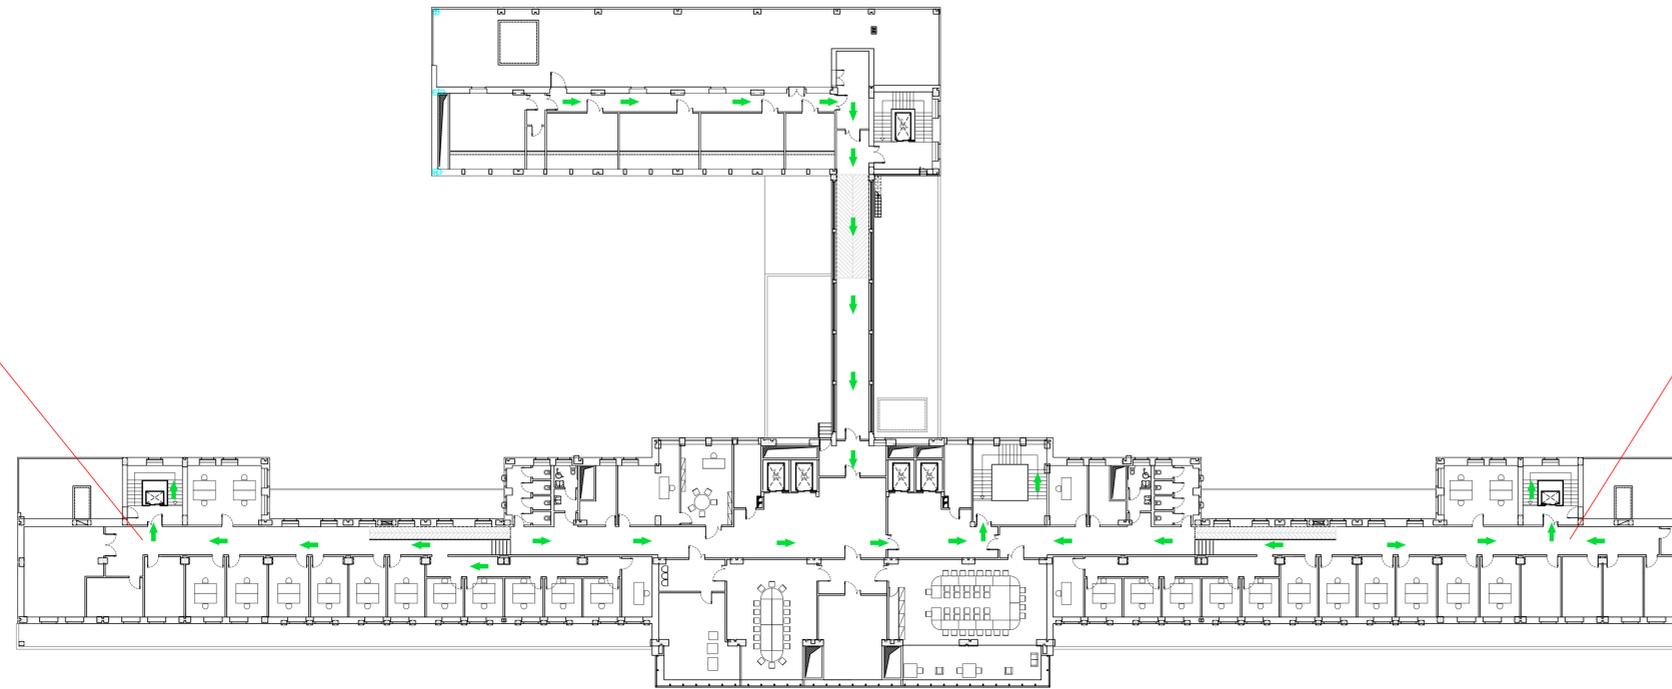


PERCORSI PER L'ESODO IN EMERGENZA AL PIANO 7°

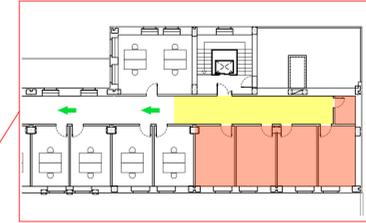


MODIFICA AI PERCORSI PER L'ESODO IN EMERGENZA AL PIANO 7° DURANTE I LAVORI PER LA COSTRUZIONE DEL NUOVO FILTRO A PROVA DI FUMO - SCALA "D"
 Periodo previsto: dal 20/11/2023 al 01/12/2023

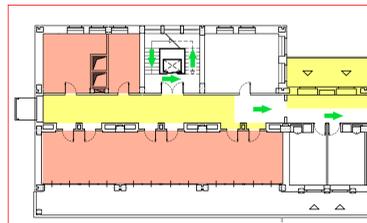

MODIFICA AI PERCORSI PER L'ESODO IN EMERGENZA AL PIANO 6° DURANTE I LAVORI PER LA COSTRUZIONE DEL NUOVO FILTRO A PROVA DI FUMO - SCALA "A"
 Periodo previsto: dal 25/09/2023 al 06/10/2023

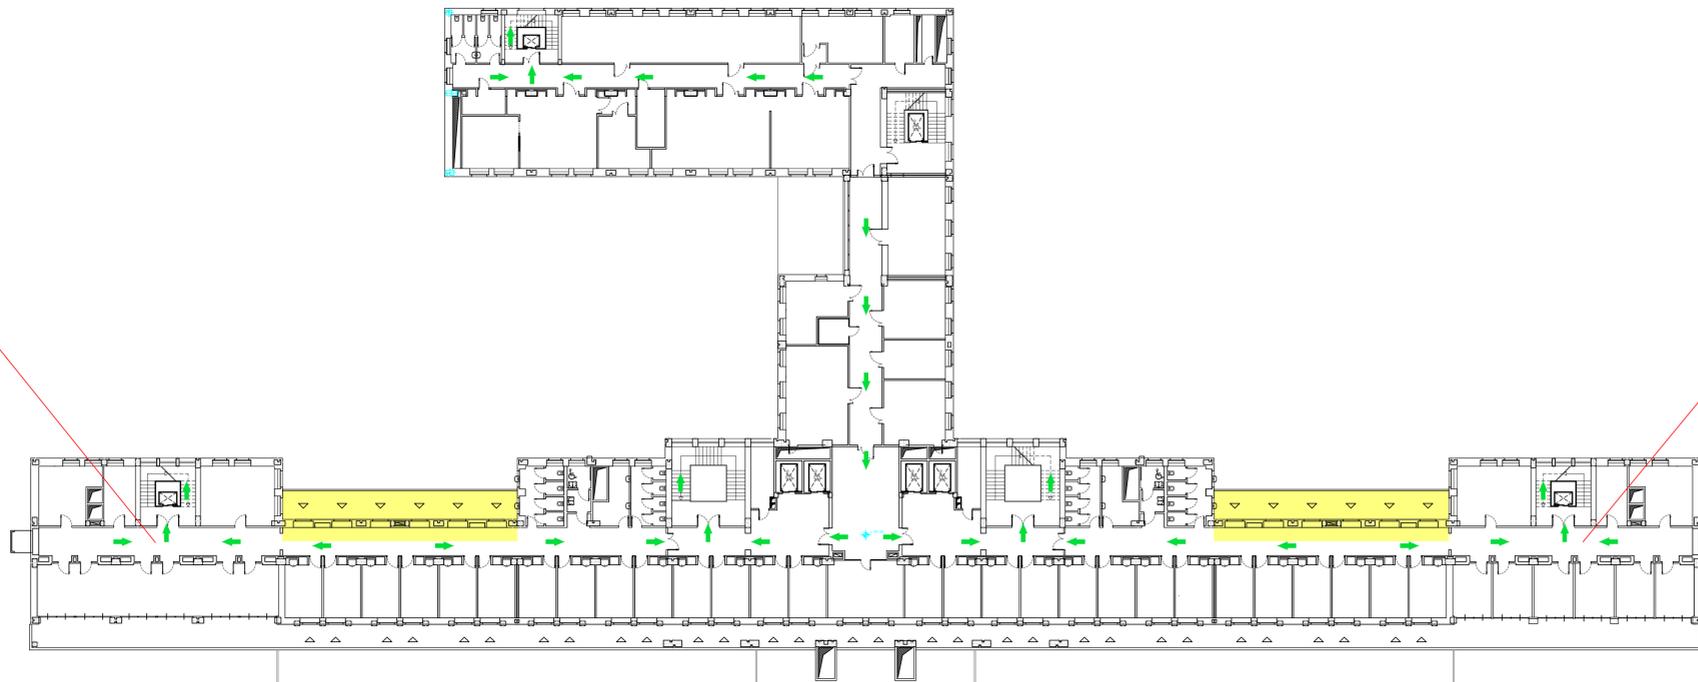

PERCORSI PER L'ESODO IN EMERGENZA AL PIANO 6°

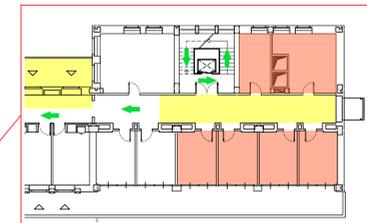

MODIFICA AI PERCORSI PER L'ESODO IN EMERGENZA AL PIANO 6° DURANTE I LAVORI PER LA COSTRUZIONE DEL NUOVO FILTRO A PROVA DI FUMO - SCALA "D"
 Periodo previsto: dal 20/11/2023 al 01/12/2023

LEGENDA

- TRATTO DI VIABILITA' CON INTERFERENZA DI MEZZI E TRAFFICO PEDONALE
- VIABILITA' ESTERNA RISERVATA AD UTENTI ASILLO ED EDIFICI SATELLITE B2-B3-B4-B5
- VIABILITA' ESTERNA RISERVATA AI MEZZI DI PERSONALE S.I.S.S.A. E FORNITORI
- VIABILITA' ESTERNA RISERVATA ESCLUSIVAMENTE AI CANTIERI
- AREA DEL CANTIERE "AULA MAGNA"
- AREA DEL CANTIERE "TERRAZZE"
- VIABILITA' ESTERNA PEDONALE
- VIABILITA' ESTERNA PEDONALE RISERVATA AD UTENTI LABORATORI A2
- LOCALI NON ACCESSIBILI NEL PERIODO INDICATO
- PERCORSO D'ESODO IN EMERGENZA
- PUNTO DI RACCOLTA
- PUNTO TELEFONICO
- CASSETTA DI PRIMO SOCCORSO
- ESTINTORE
- DELIMITAZIONE CON RETE O TRANSENA
- SEGNALE DI DIVIETO D'ACCESSO AL CANTIERE



S.I.S.S.A.

SCUOLA INTERNAZIONALE SUPERIORE DI STUDI AVANZATI - INTERNATIONAL SCHOOL FOR ADVANCED STUDIES
 via BONOMEA n. 265, 34136 Trieste (Tel.: 040-379711)
 Codice fiscale: 92055900329

Servizio di Prevenzione e Protezione

GESTIONE DELLE INTERFERENZE PER LA PRESENZA DEI CANTIERI "CHIUSURA TERRAZZE" E "MANUTENZIONE AULA MAGNA"

RESPONSABILE DEL PROCEDIMENTO: DI SOPRA A.
 RESPONSABILE DEI LAVORI: DI SOPRA A.
 IMPRESA AFFIDATARIA: VALERIO SABINOT S.r.l.
 IMPRESA AFFIDATARIA: INNOCENTE e STIPANOVICH S.r.l.

MODIFICHE AL PIANO DI EMERGENZA - PIANI SESTO E SETTIMO

CODICE ELABORATO: PGE20231603 T 0 4		scala: 1:250
ESEGUITO: P. BENEDETTI	CONTROLLATO: T. BICIARINI	APPROVATO: M. CAMPESTRINI
02	14-11-2023	AGGIORNAMENTO DATE INTERVENTO SU FILTRI SCALA "D"
01	22-09-2023	AGGIORNAMENTO DATE INTERVENTO SU FILTRI SCALA "A"
00	22-03-2023	EMISSIONE
REV.	DATA	MOTIVO